

Администрация муниципального района
«Тунгиро-Олёкминский район»
Забайкальского края

ПОСТАНОВЛЕНИЕ

с. Тупик

11 января 2024 года

№ 01

Об актуализации схемы теплоснабжения
сельского поселения «Тупикское»
муниципального района «Тунгиро-
Олёкминский район» Забайкальского края

В соответствии с Федеральным законом от 06.10.2003 г. № 131-ФЗ «Об общих принципах организации местного самоуправления в Российской Федерации», Федеральным законом от 27.07.2010 г. № 190-ФЗ «О теплоснабжении», Постановление Правительства РФ от 22.02.2012 г. № 154-ФЗ «Об утверждении требований к схемам теплоснабжения, порядку их разработки и утверждения», администрация постановляет:

1. Утвердить актуализированную схему теплоснабжения сельского поселения «Тупикское» муниципального района «Тунгиро-Олёкминский район» Забайкальского края (прилагается).

2. Настоящее постановление опубликовать в сети «Интернет» на официальном сайте администрации муниципального района «Тунгиро-Олёкминский район».

Глава муниципального района
«Тунгиро-Олёкминский район»




М.Н.Ефанов

УТВЕРЖДЕНО
М.Н.Ефанов
от 11 января 2024 г. № 01

Постановлением администрации МР «Тунгиро-Олёкминский район»

Котельная № 1 «Школа» ООО «Коммунальник» с. Тулик ул. Школьная ,3

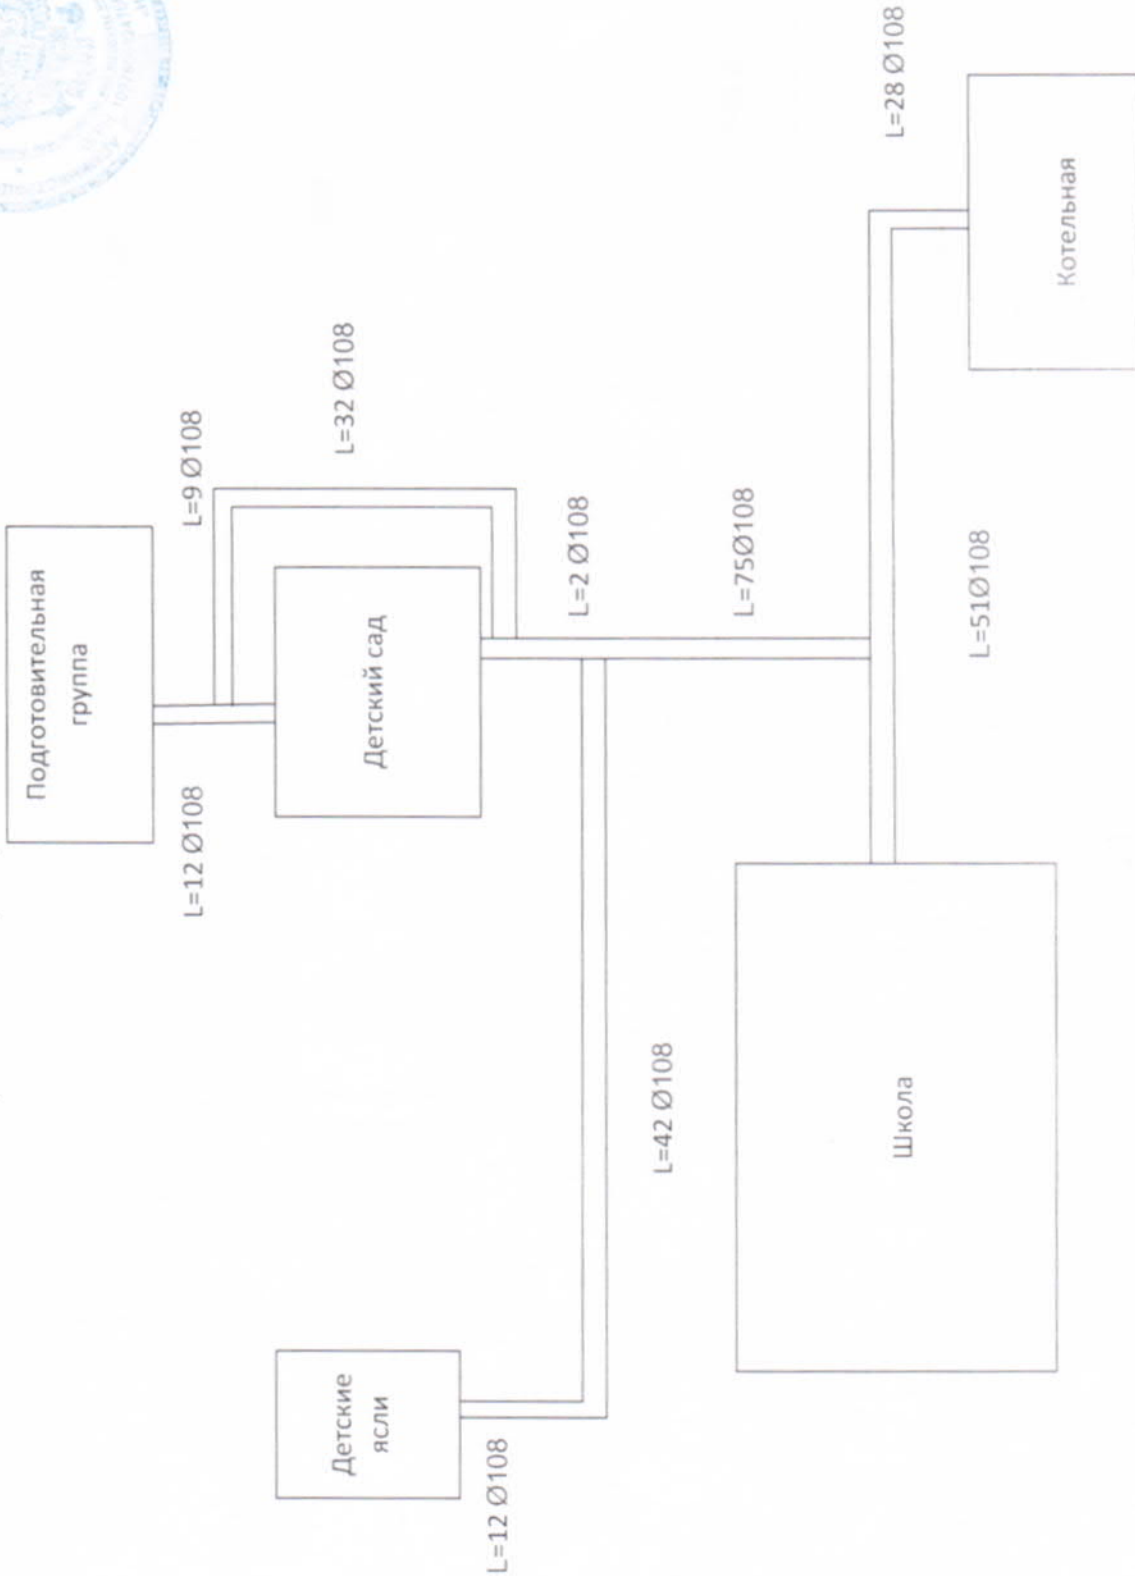


Общая протяженность теплотрасс
в однострубноном исполнении: 263
метра



УТВЕРЖДЕНО
М.Н.Ефанов
от 11 января 2024 г. № 01

Постановлением администрации МР «Тунгиро-Олёкминский район»

Котельная № 2 «Офис» ООО «Коммунальник» с. Тулик ул. Нагорная, 47/1

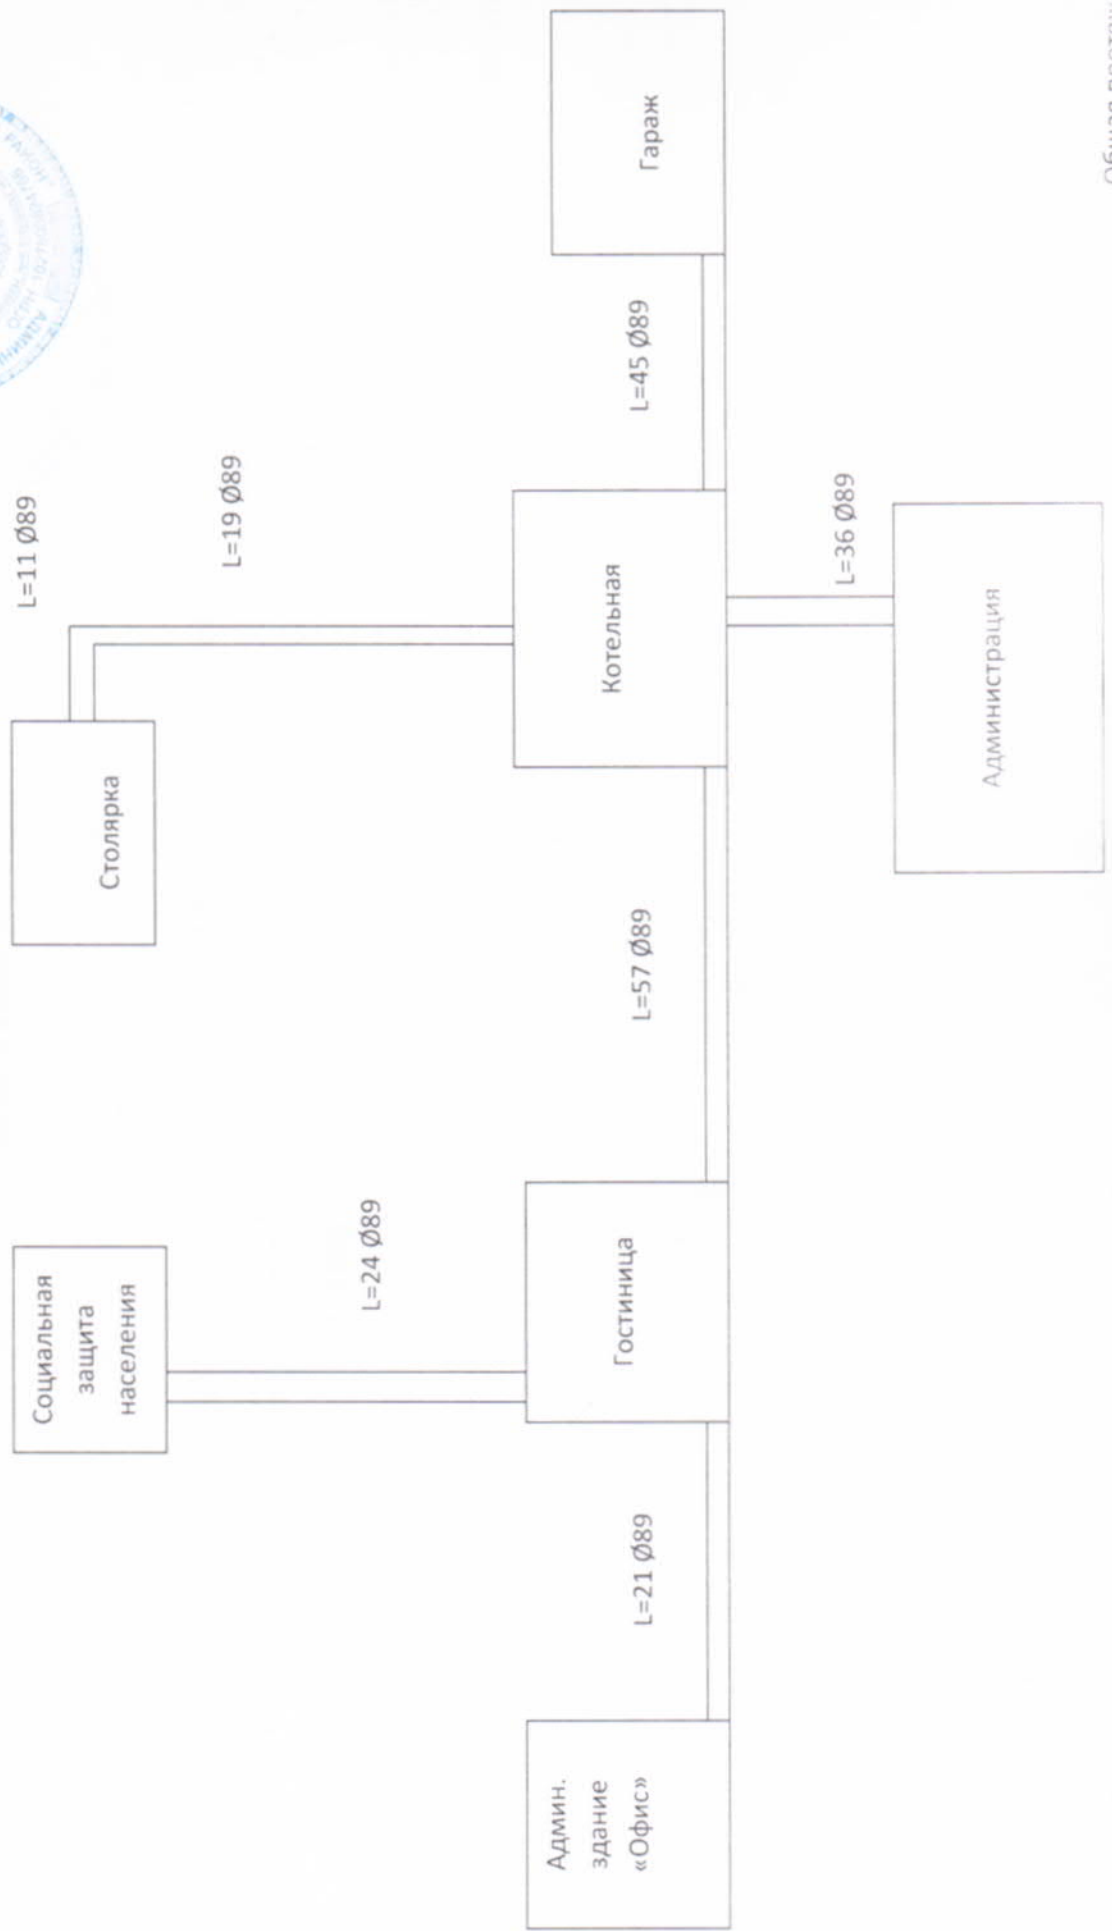

Общая протяженность
теплотрасс в однострубно
исполнении 213 метров



УТВЕРЖДЕНО
М.Н.Ефанов
Постановлением администрации МР «Тунгиро-Олекминский район»
от 11 января 2024 г. № 01

Котельная № 3 «Больница» ООО «Коммунальник» с. Тупик ул. Партизанская, 33/1



Общая
протяженность теплотрасс
в однострубно исполнении 161 метров